

Схема расположения границ публичного сервитута (его частей)

Утверждена

наименование документа об утверждении, включая наименования


органов государственной власти или органов местного

самоуправления, принявших решение об утверждении схемы

или подписавших соглашение о перераспределении земельных участков

от

№

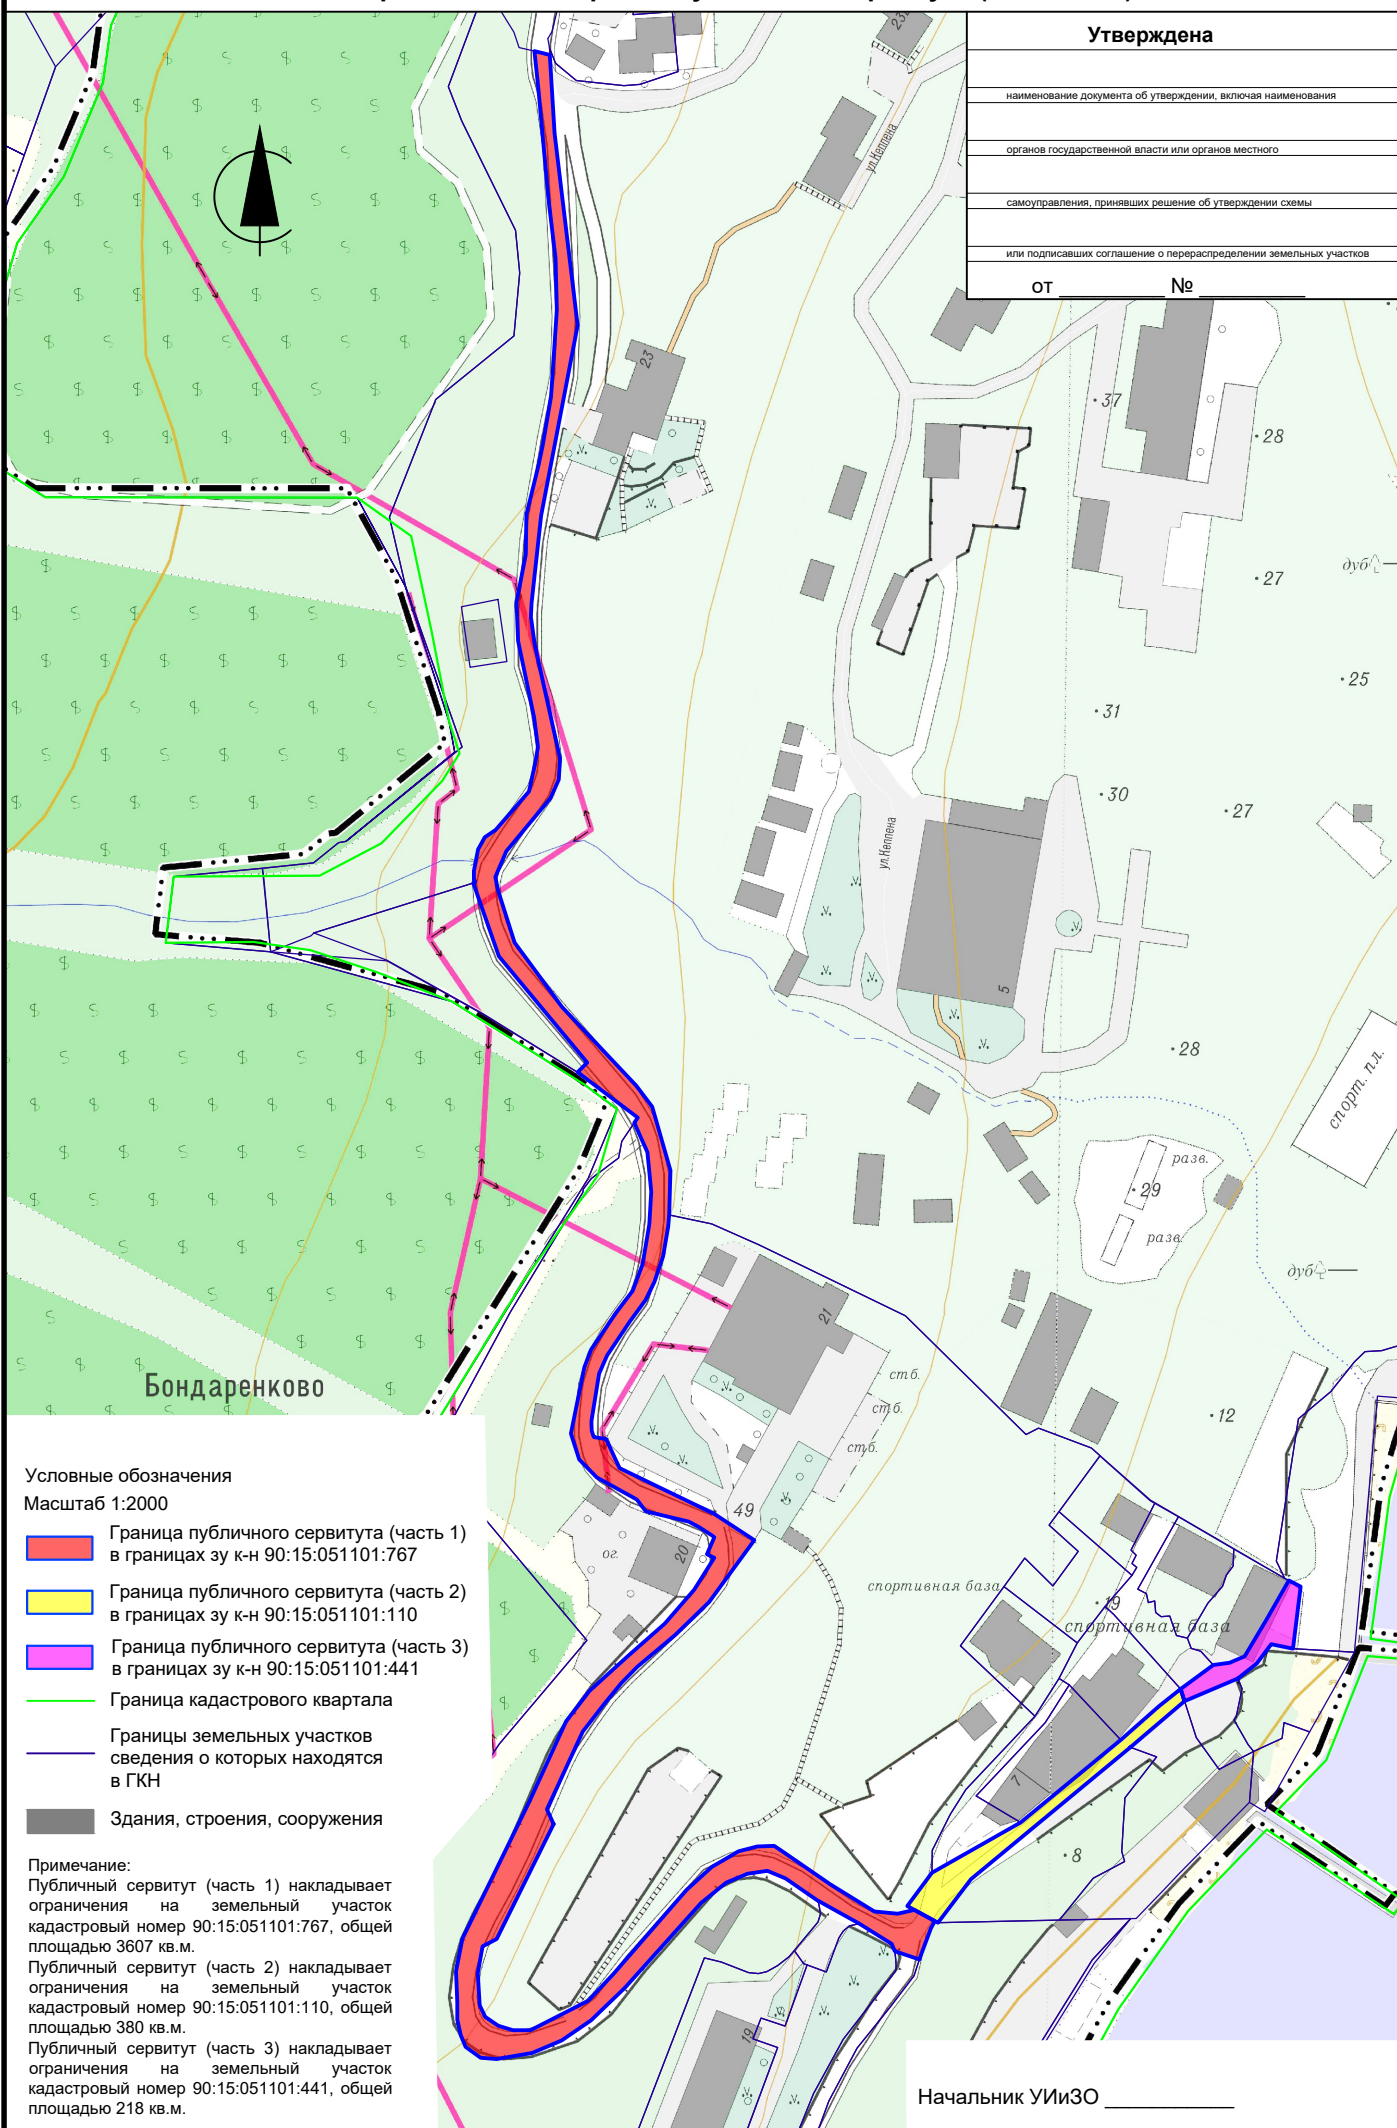

Условные обозначения

Масштаб 1:2000

- Граница публичного сервитута (часть 1) в границах зу к-н 90:15:051101:767
- Граница публичного сервитута (часть 2) в границах зу к-н 90:15:051101:110
- Граница публичного сервитута (часть 3) в границах зу к-н 90:15:051101:441
- Граница кадастрового квартала
- Границы земельных участков сведения о которых находятся в ГКН
- Здания, строения, сооружения

Примечание:

Публичный сервитут (часть 1) накладывает ограничения на земельный участок кадастровый номер 90:15:051101:767, общей площадью 3607 кв.м.

Публичный сервитут (часть 2) накладывает ограничения на земельный участок кадастровый номер 90:15:051101:110, общей площадью 380 кв.м.

Публичный сервитут (часть 3) накладывает ограничения на земельный участок кадастровый номер 90:15:051101:441, общей площадью 218 кв.м.

Начальник УИИЗО _____