



РЕСПУБЛИКА КРЫМ
АДМИНИСТРАЦИЯ ГОРОДА АЛУШТЫ
ПОСТАНОВЛЕНИЕ

ПРОЕКТ

г. Алушта

№ _____

О предоставлении разрешения на отклонение от предельных параметров разрешенного строительства, реконструкции объектов капитального строительства в отношении земельного участка с кадастровым номером 90:15:030101:29, расположенного по адресу: Республика Крым, г. Алушта, с. Изобильное, ул. Новая, 75в

В соответствии со статьями 5.1, 40 Градостроительного Кодекса Российской Федерации, статьей 28 Федерального закона Российской Федерации от 06.10.2003 № 131-ФЗ «Об общих принципах организации местного самоуправления в Российской Федерации», Законом Республики Крым от 02.08.2014 № 54-ЗРК «Об основах местного самоуправления в Республике Крым», Уставом муниципального образования городской округ Алушта, Правилами землепользования и застройки муниципального образования городской округ Алушта Республики Крым, утвержденными решением Алуштинского городского совета от 22.02.2019 № 59/22, на основании заключения о результатах публичных слушаний от _____, учитывая рекомендации Комиссии по подготовке проекта Правил землепользования и застройки муниципального образования городской округ Алушта Республики Крым от _____ № _____, рассмотрев заявление Гнатенко Татьяны Григорьевны о предоставлении разрешения на отклонение от предельных параметров разрешенного строительства, реконструкции объектов капитального строительства от 21.02.2020 № Г-1/708/2, и предоставленные заявителем информационные материалы, администрация города Алушты

ПОСТАНОВЛЯЕТ:


1. Предоставить разрешение на отклонение от предельных параметров разрешенного строительства, реконструкции объектов капитального строительства, установленных Правилами землепользования и застройки для зоны застройки индивидуальными жилыми домами и малоэтажными многоквартирными жилыми домами в селах и поселках (Ж-1-2), в отношении земельного участка с кадастровым номером 90:15:030101:29 площадью 600 кв.м., расположенного по адресу: Республика Крым, г. Алушта, с. Изобильное, ул. Новая, 75в, установленный вид разрешенного использования – «для индивидуального жилищного строительства», в части уменьшения минимального отступа от границ земельного участка, в соответствии с графическим приложением к настоящему постановлению.

2. Отделу информационного обеспечения и внешних связей опубликовать настоящее постановление на официальном сайте муниципального образования городской округ Алушта в сети «Интернет».

Глава администрации города Алушта

Г.И. Огнёва

Приложение 1. Схема планировочной организации земельного участка

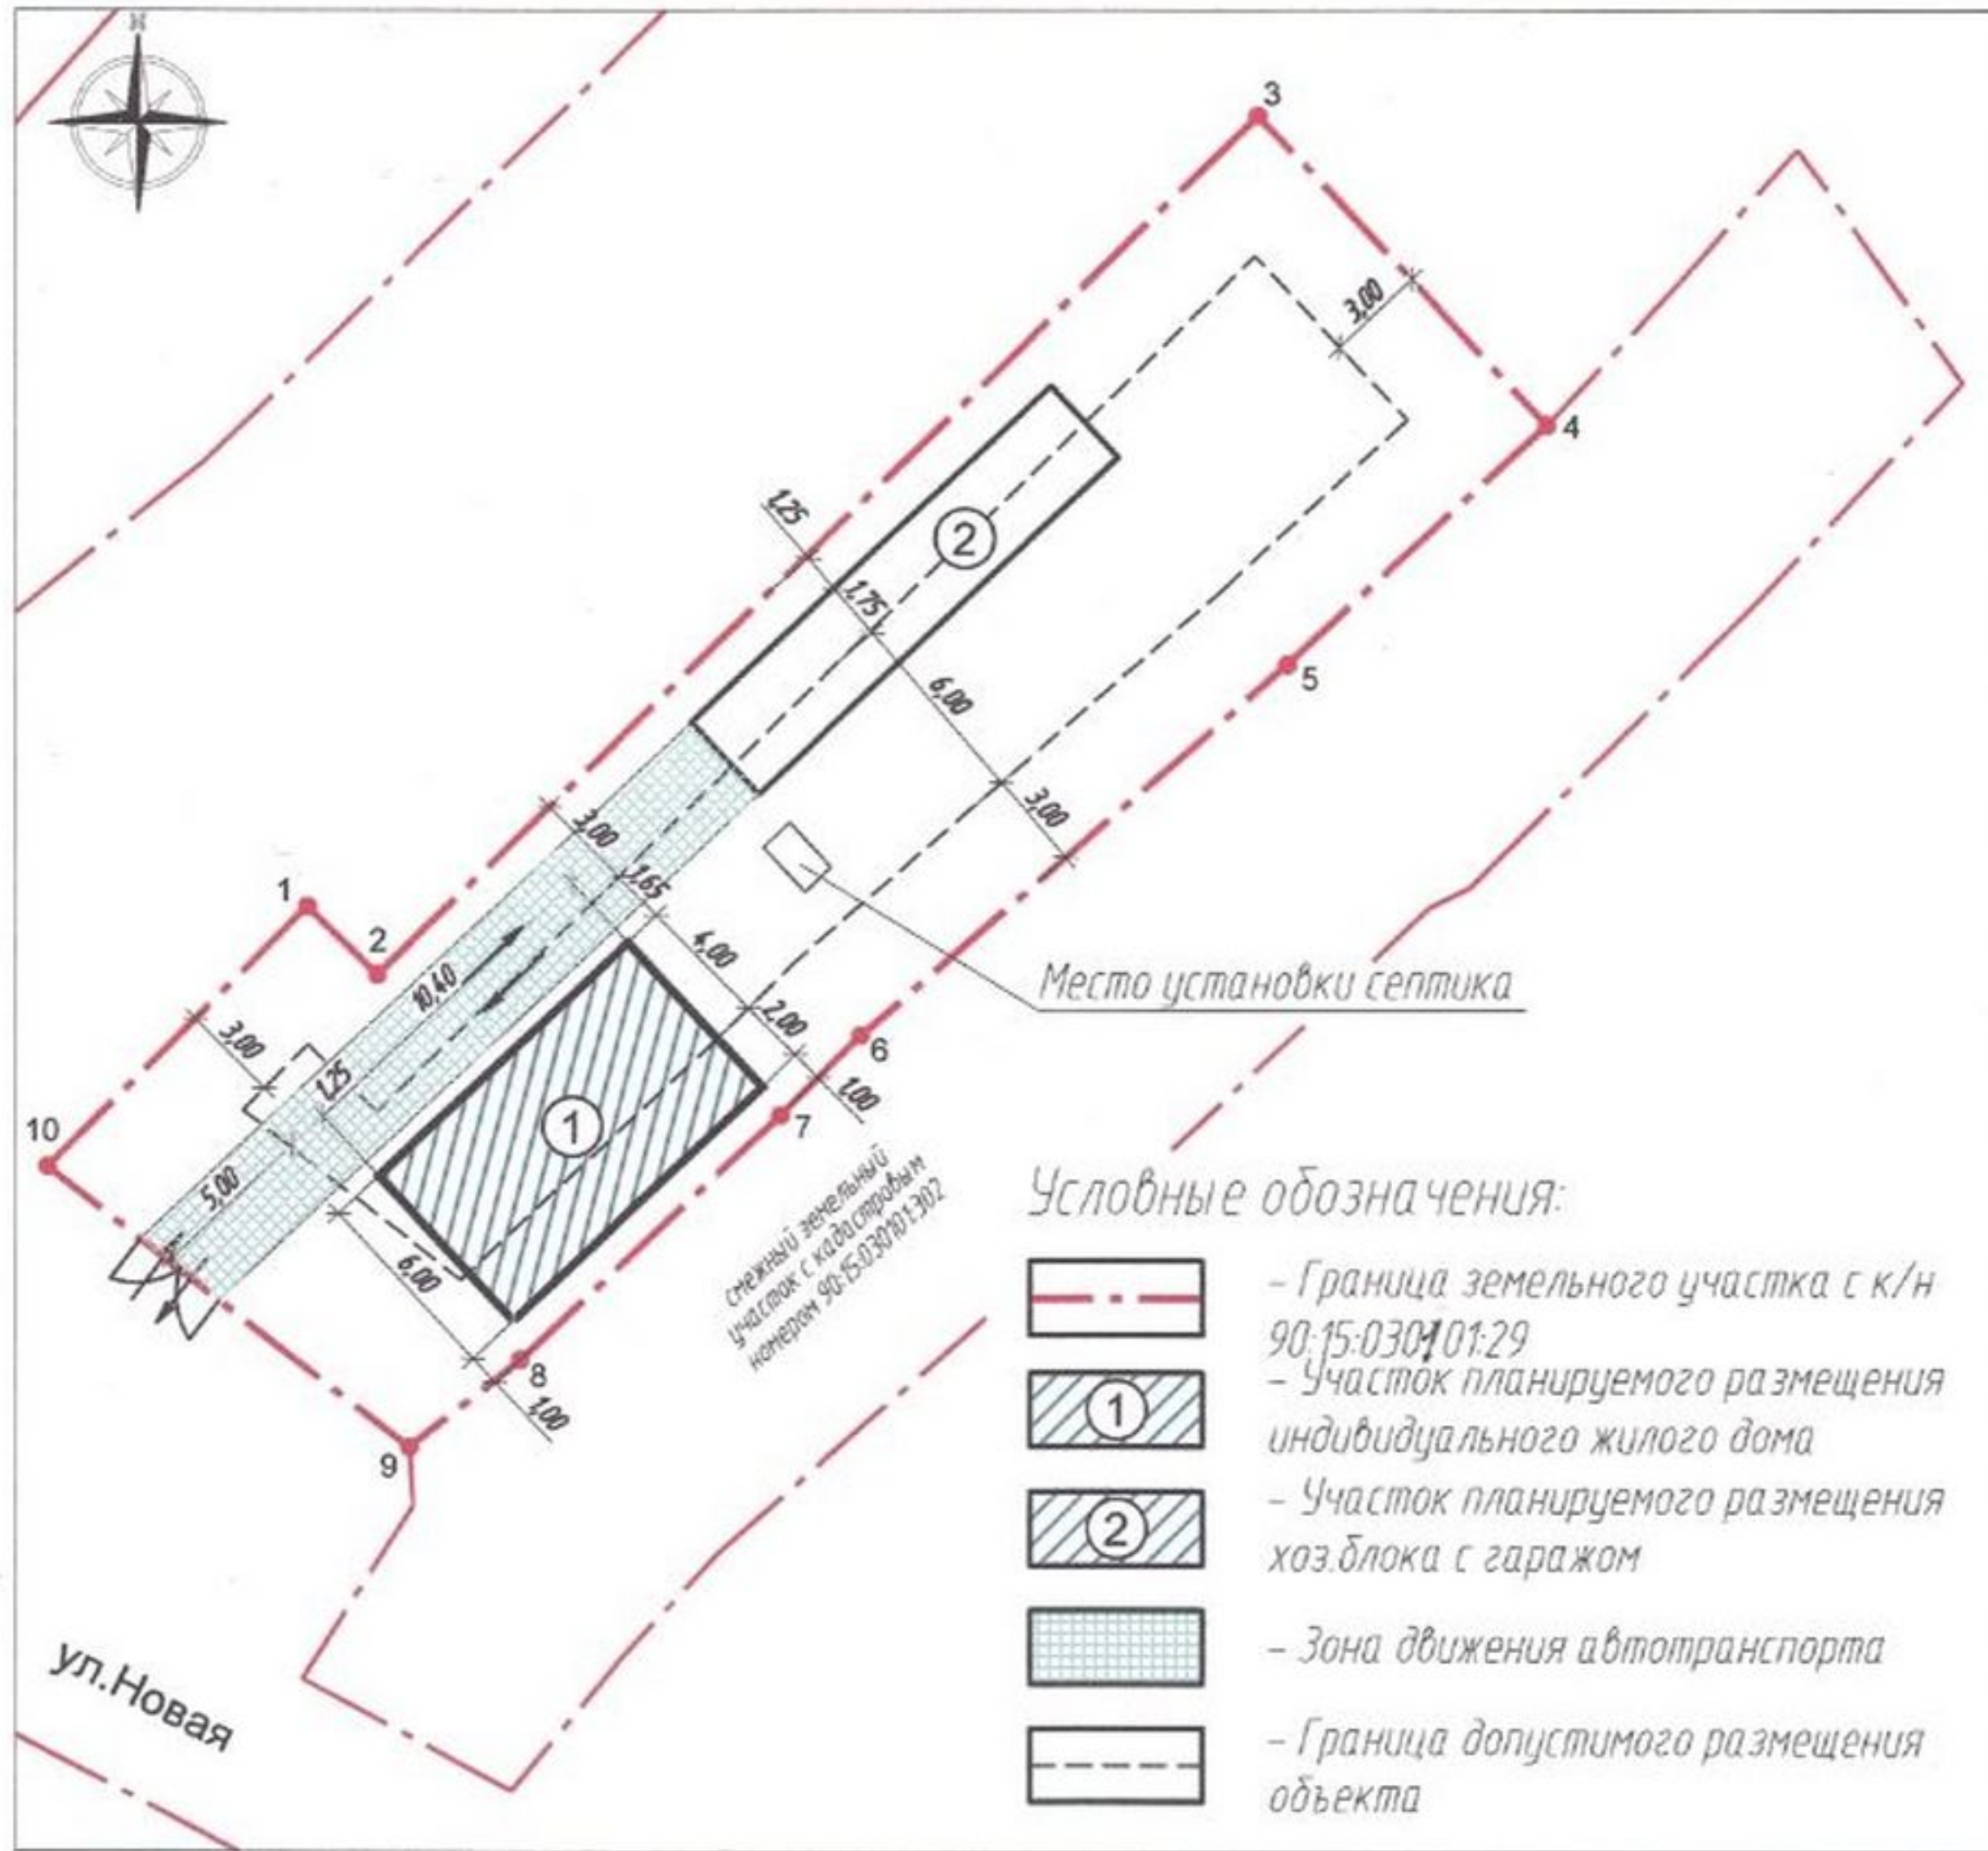

Ситуационный план



Место расположения объекта